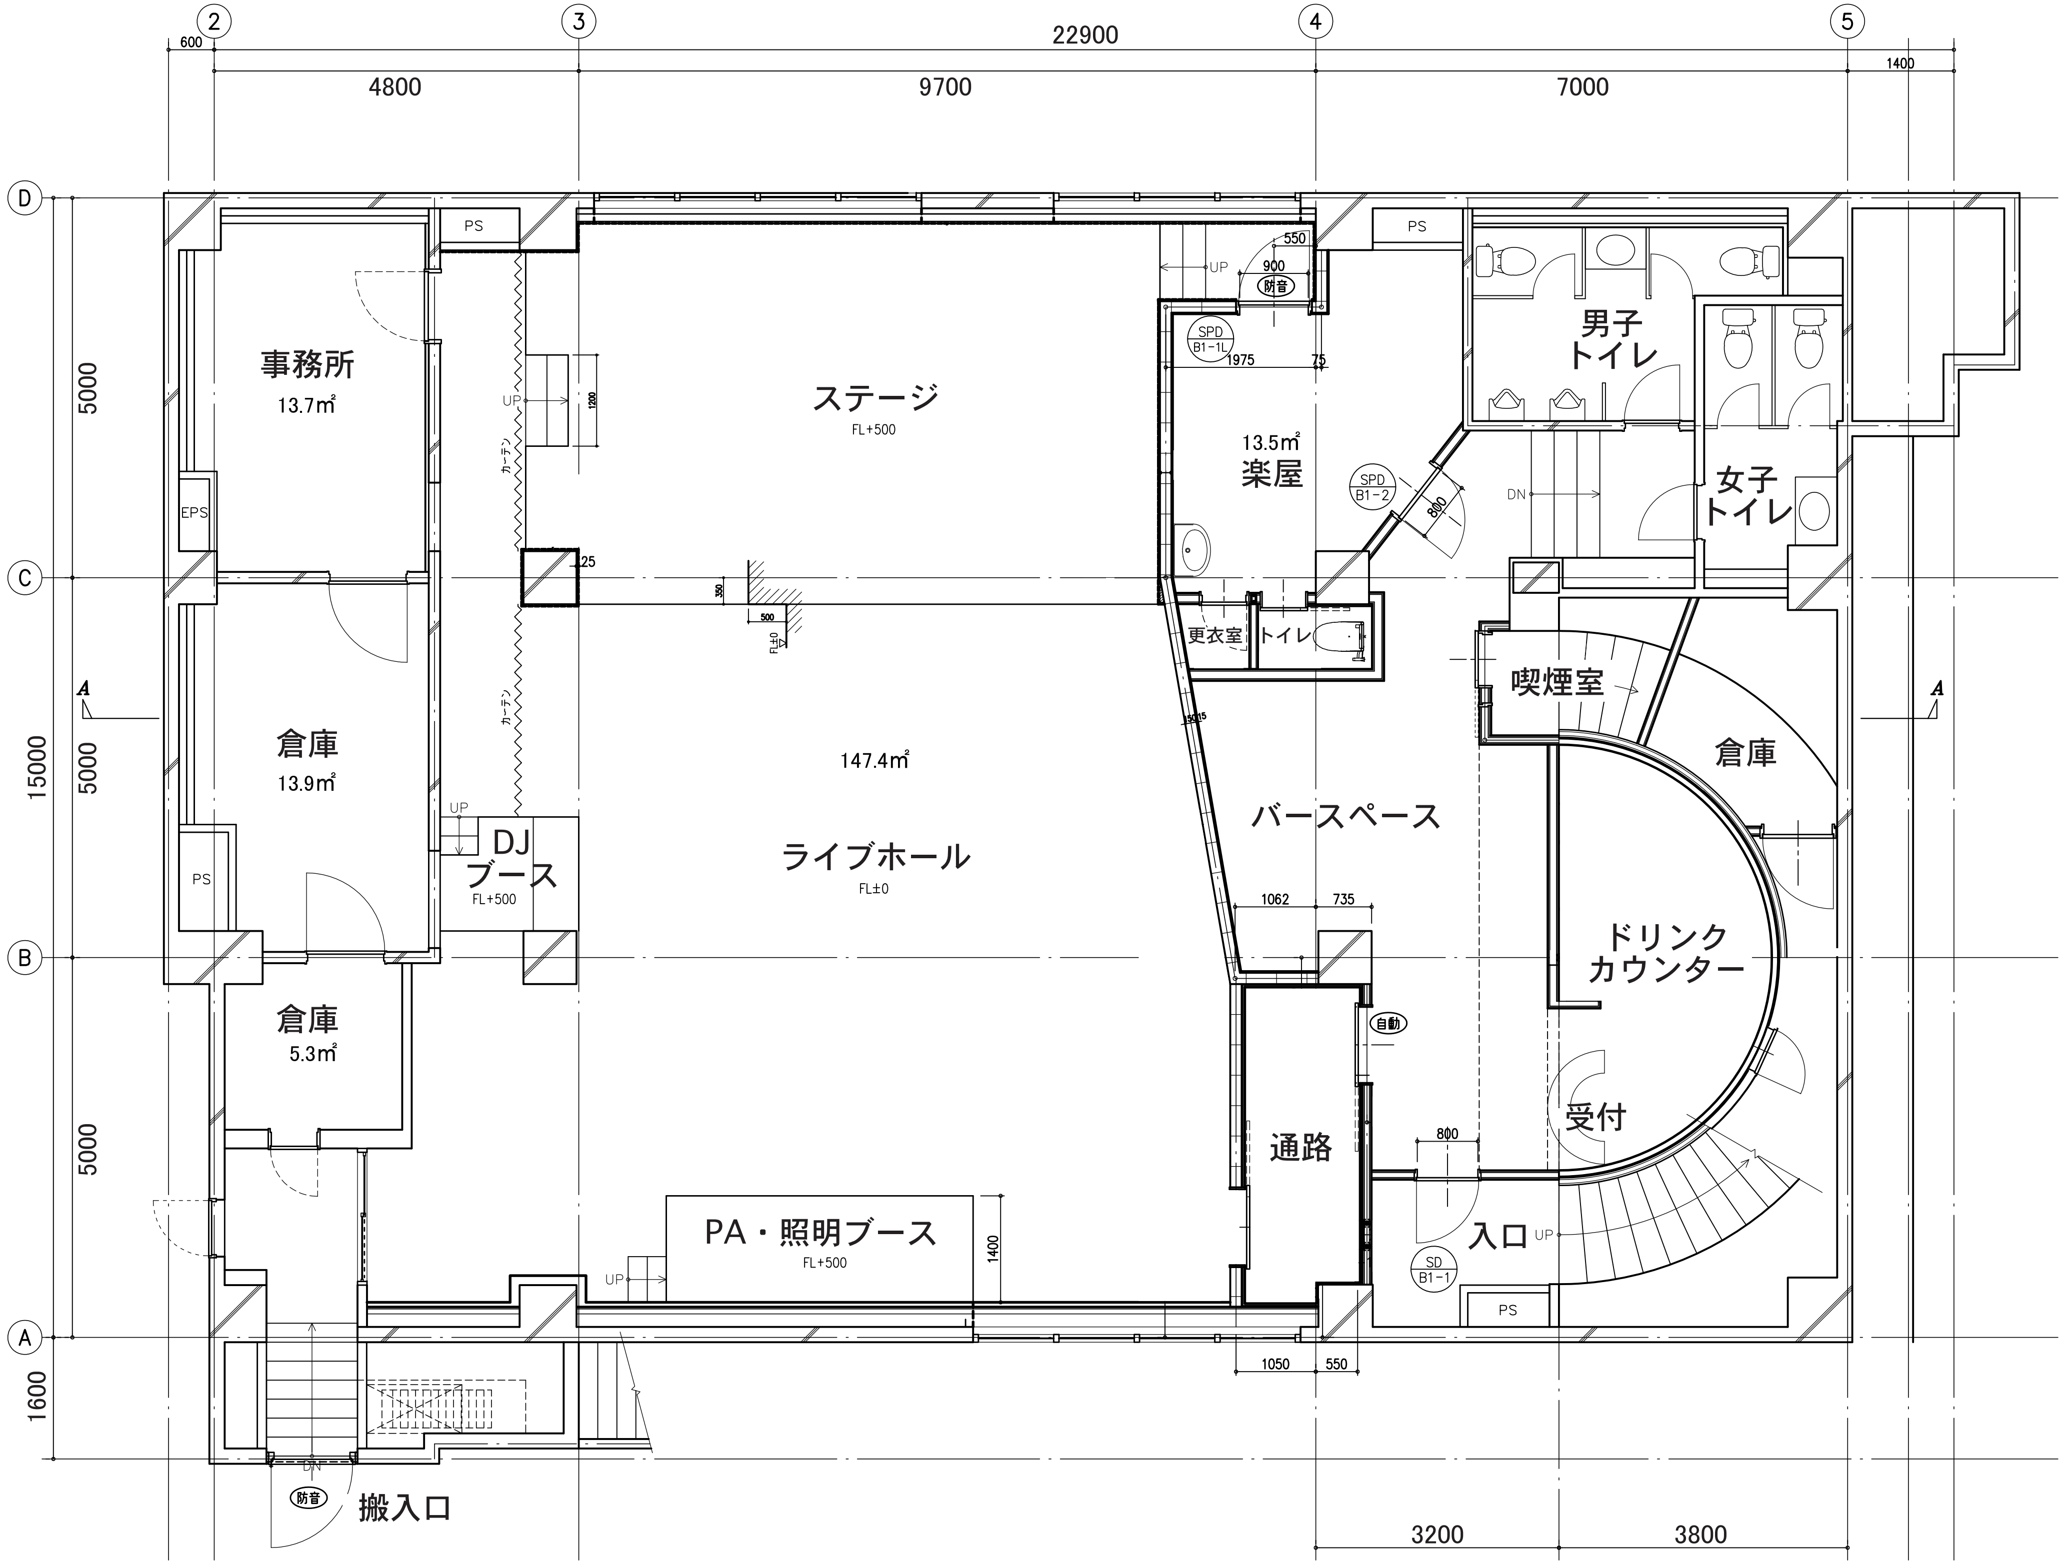

2
3
4
5
22900
600
4800
9700
7000
1400
D
C
B
A
5000
5000
5000
15000
1600
PS
PS
EPS
PS
PS
事務所
13.7㎡
倉庫
13.9㎡
倉庫
5.3㎡
ステージ
FL+500
カーテン
UP
1200
25
350
500
FL±0
147.4㎡
ライブホール
FL±0
DJ
ブース
FL+500
PA・照明ブース
FL+500
1400
550
900
防音
SPD
B1-1L
1975
75
13.5㎡
楽屋
SPD
B1-2
800
更衣室
トイレ
1015
男子
トイレ
女子
トイレ
DN
喫煙室
倉庫
バースペース
1062
735
ドリンク
カウンター
自動
通路
受付
800
入口
SD
B1-1
1050
550
3200
3800
防音
搬入口
A
A